


# NEUGESTALTUNG HAUSGARTEN FAMILIE W...

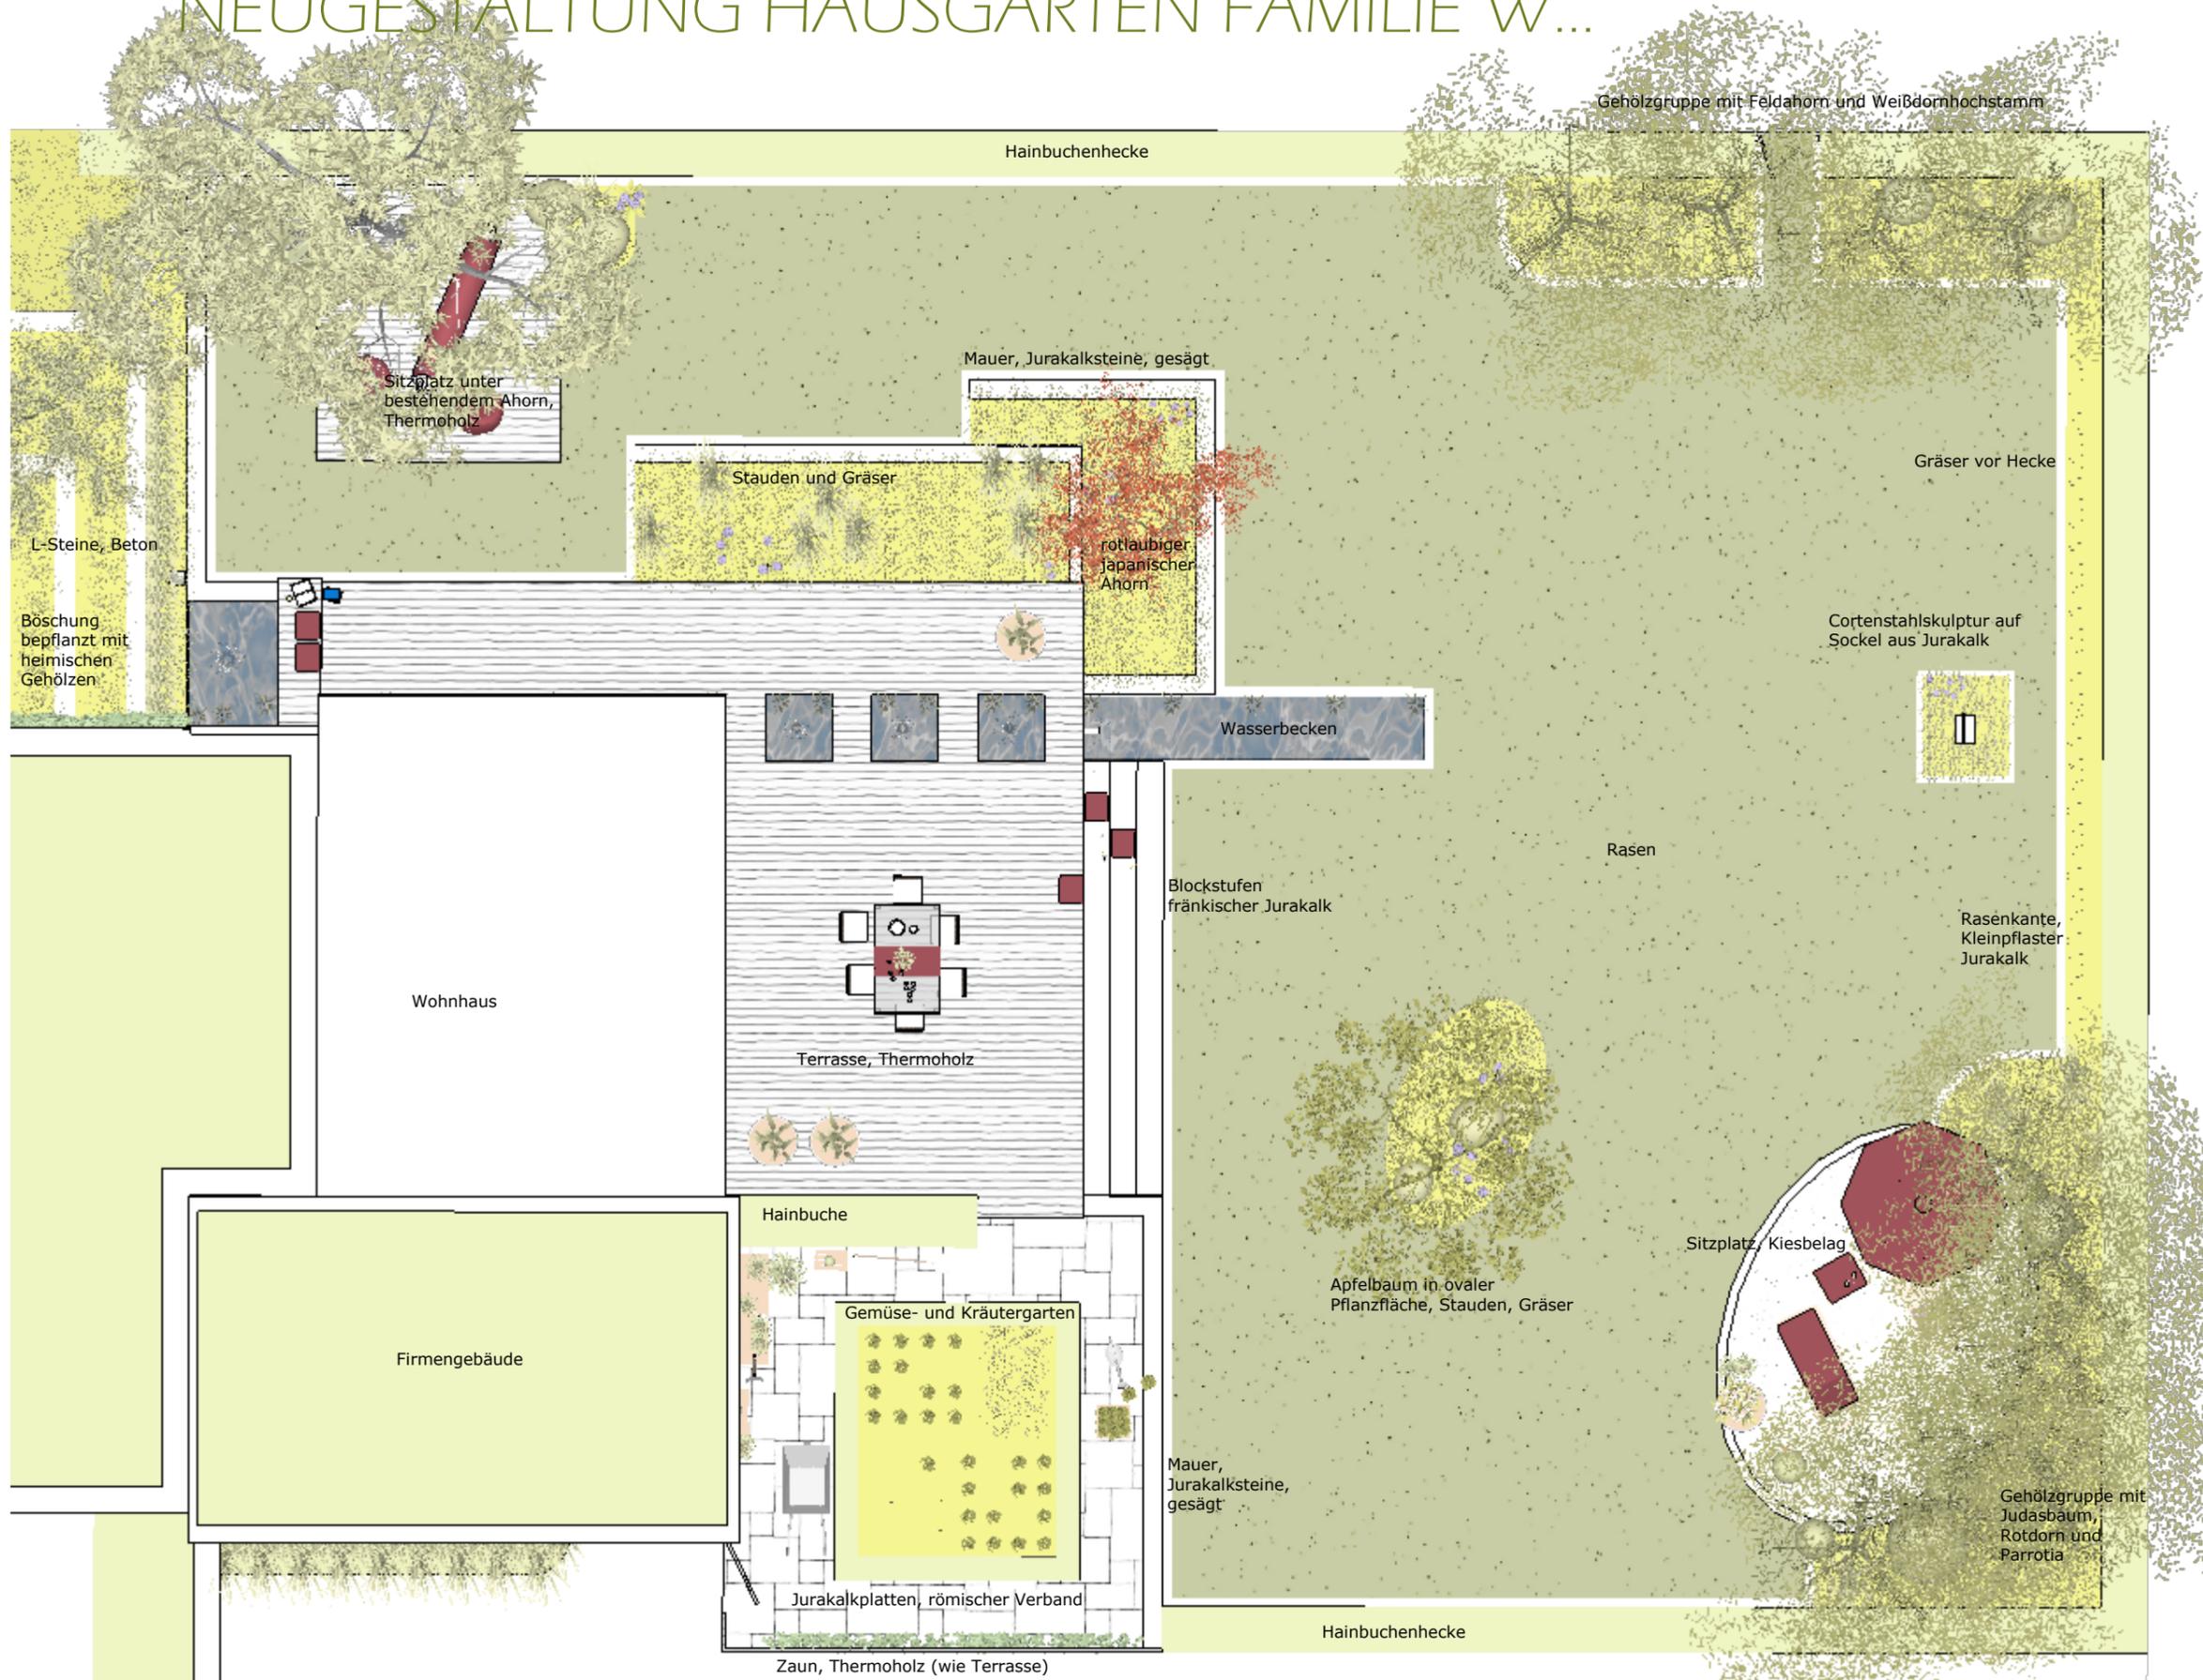

AUFSICHTSPLAN




Dipl.-Ing. (FH) Landschaftsarchitektur  
Volker Schwerteck

Schumannstraße 8  
71277 Rutesheim  
Telefon 07152 - 3 19 87 03  
Fax: 07152 - 3 19 87 04  
E-Mail: info@gartenplanung-schwerteck.de

Maßstab 1:100

# NEUGESTALTUNG HAUSGARTEN FAMILIE W...

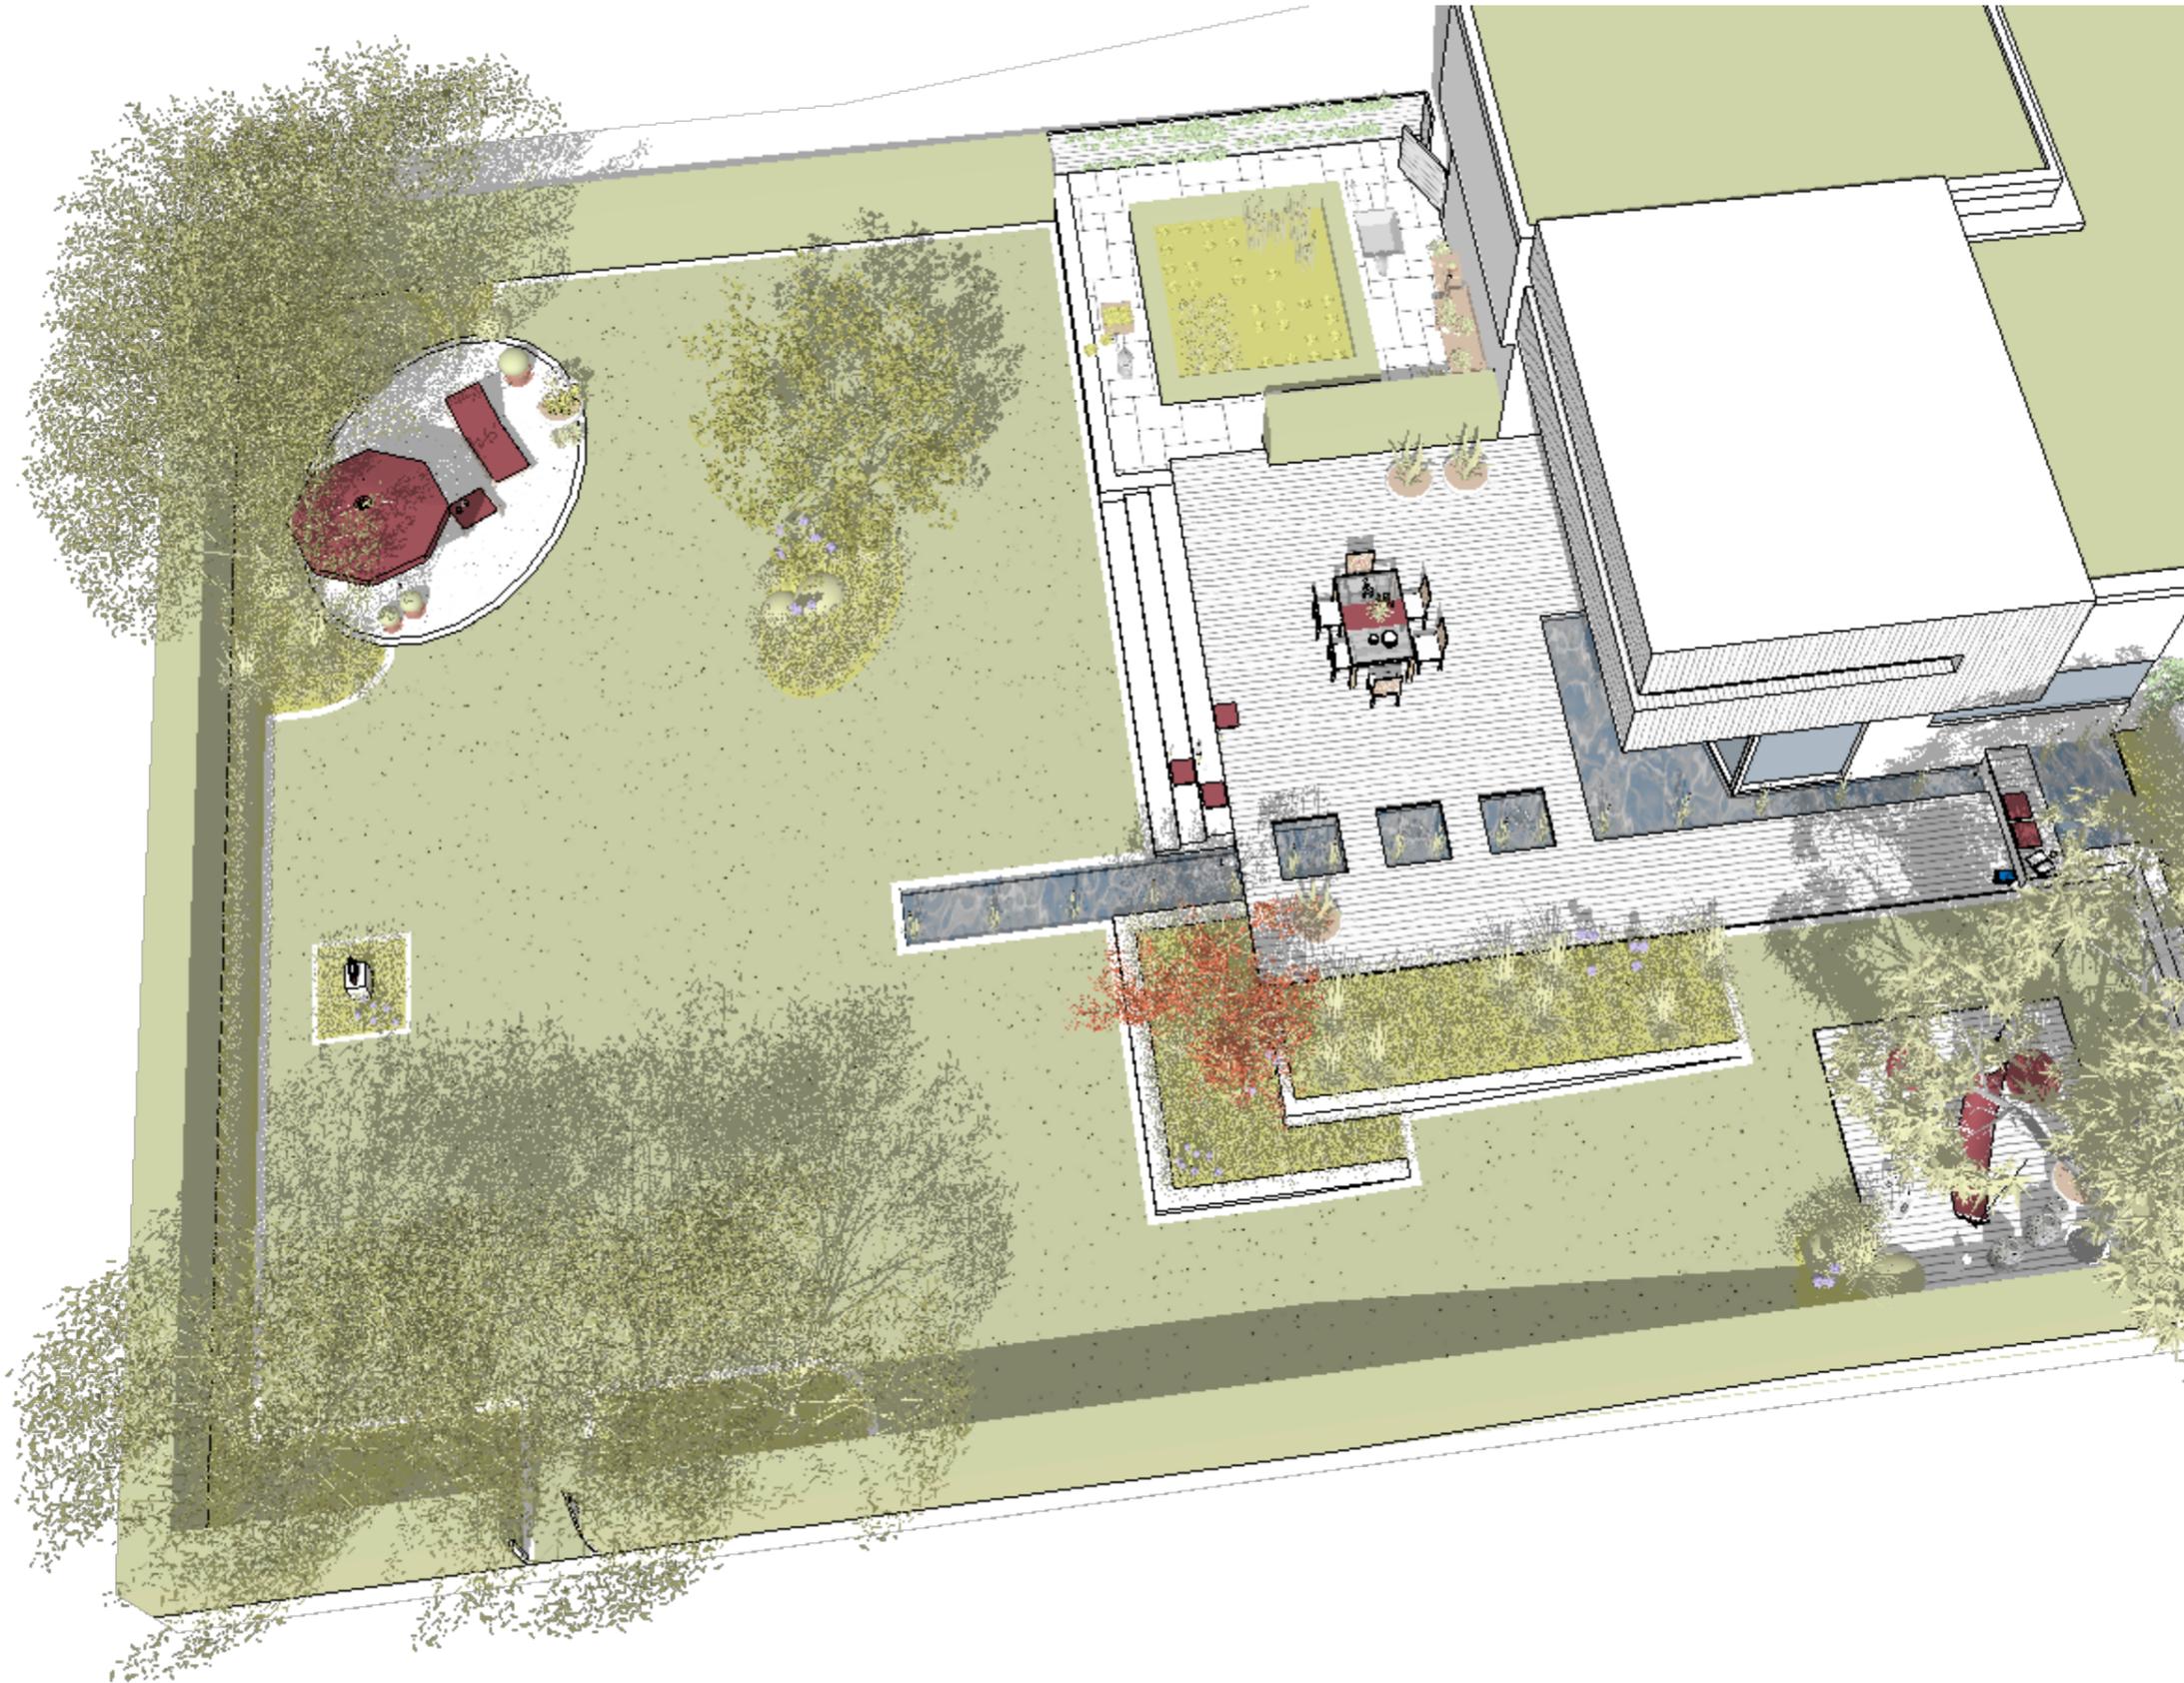


PERSPEKTIVE



Dipl.-Ing. (FH) Landschaftsarchitektur  
Volker Schwerteck

Schumannstraße 8  
71277 Rutesheim  
Telefon 07152 - 3 19 87 03  
Fax: 07152 - 3 19 87 04  
E-Mail: [info@gartenplanung-schwerteck.de](mailto:info@gartenplanung-schwerteck.de)

# NEUGESTALTUNG HAUSGARTEN FAMILIE W...

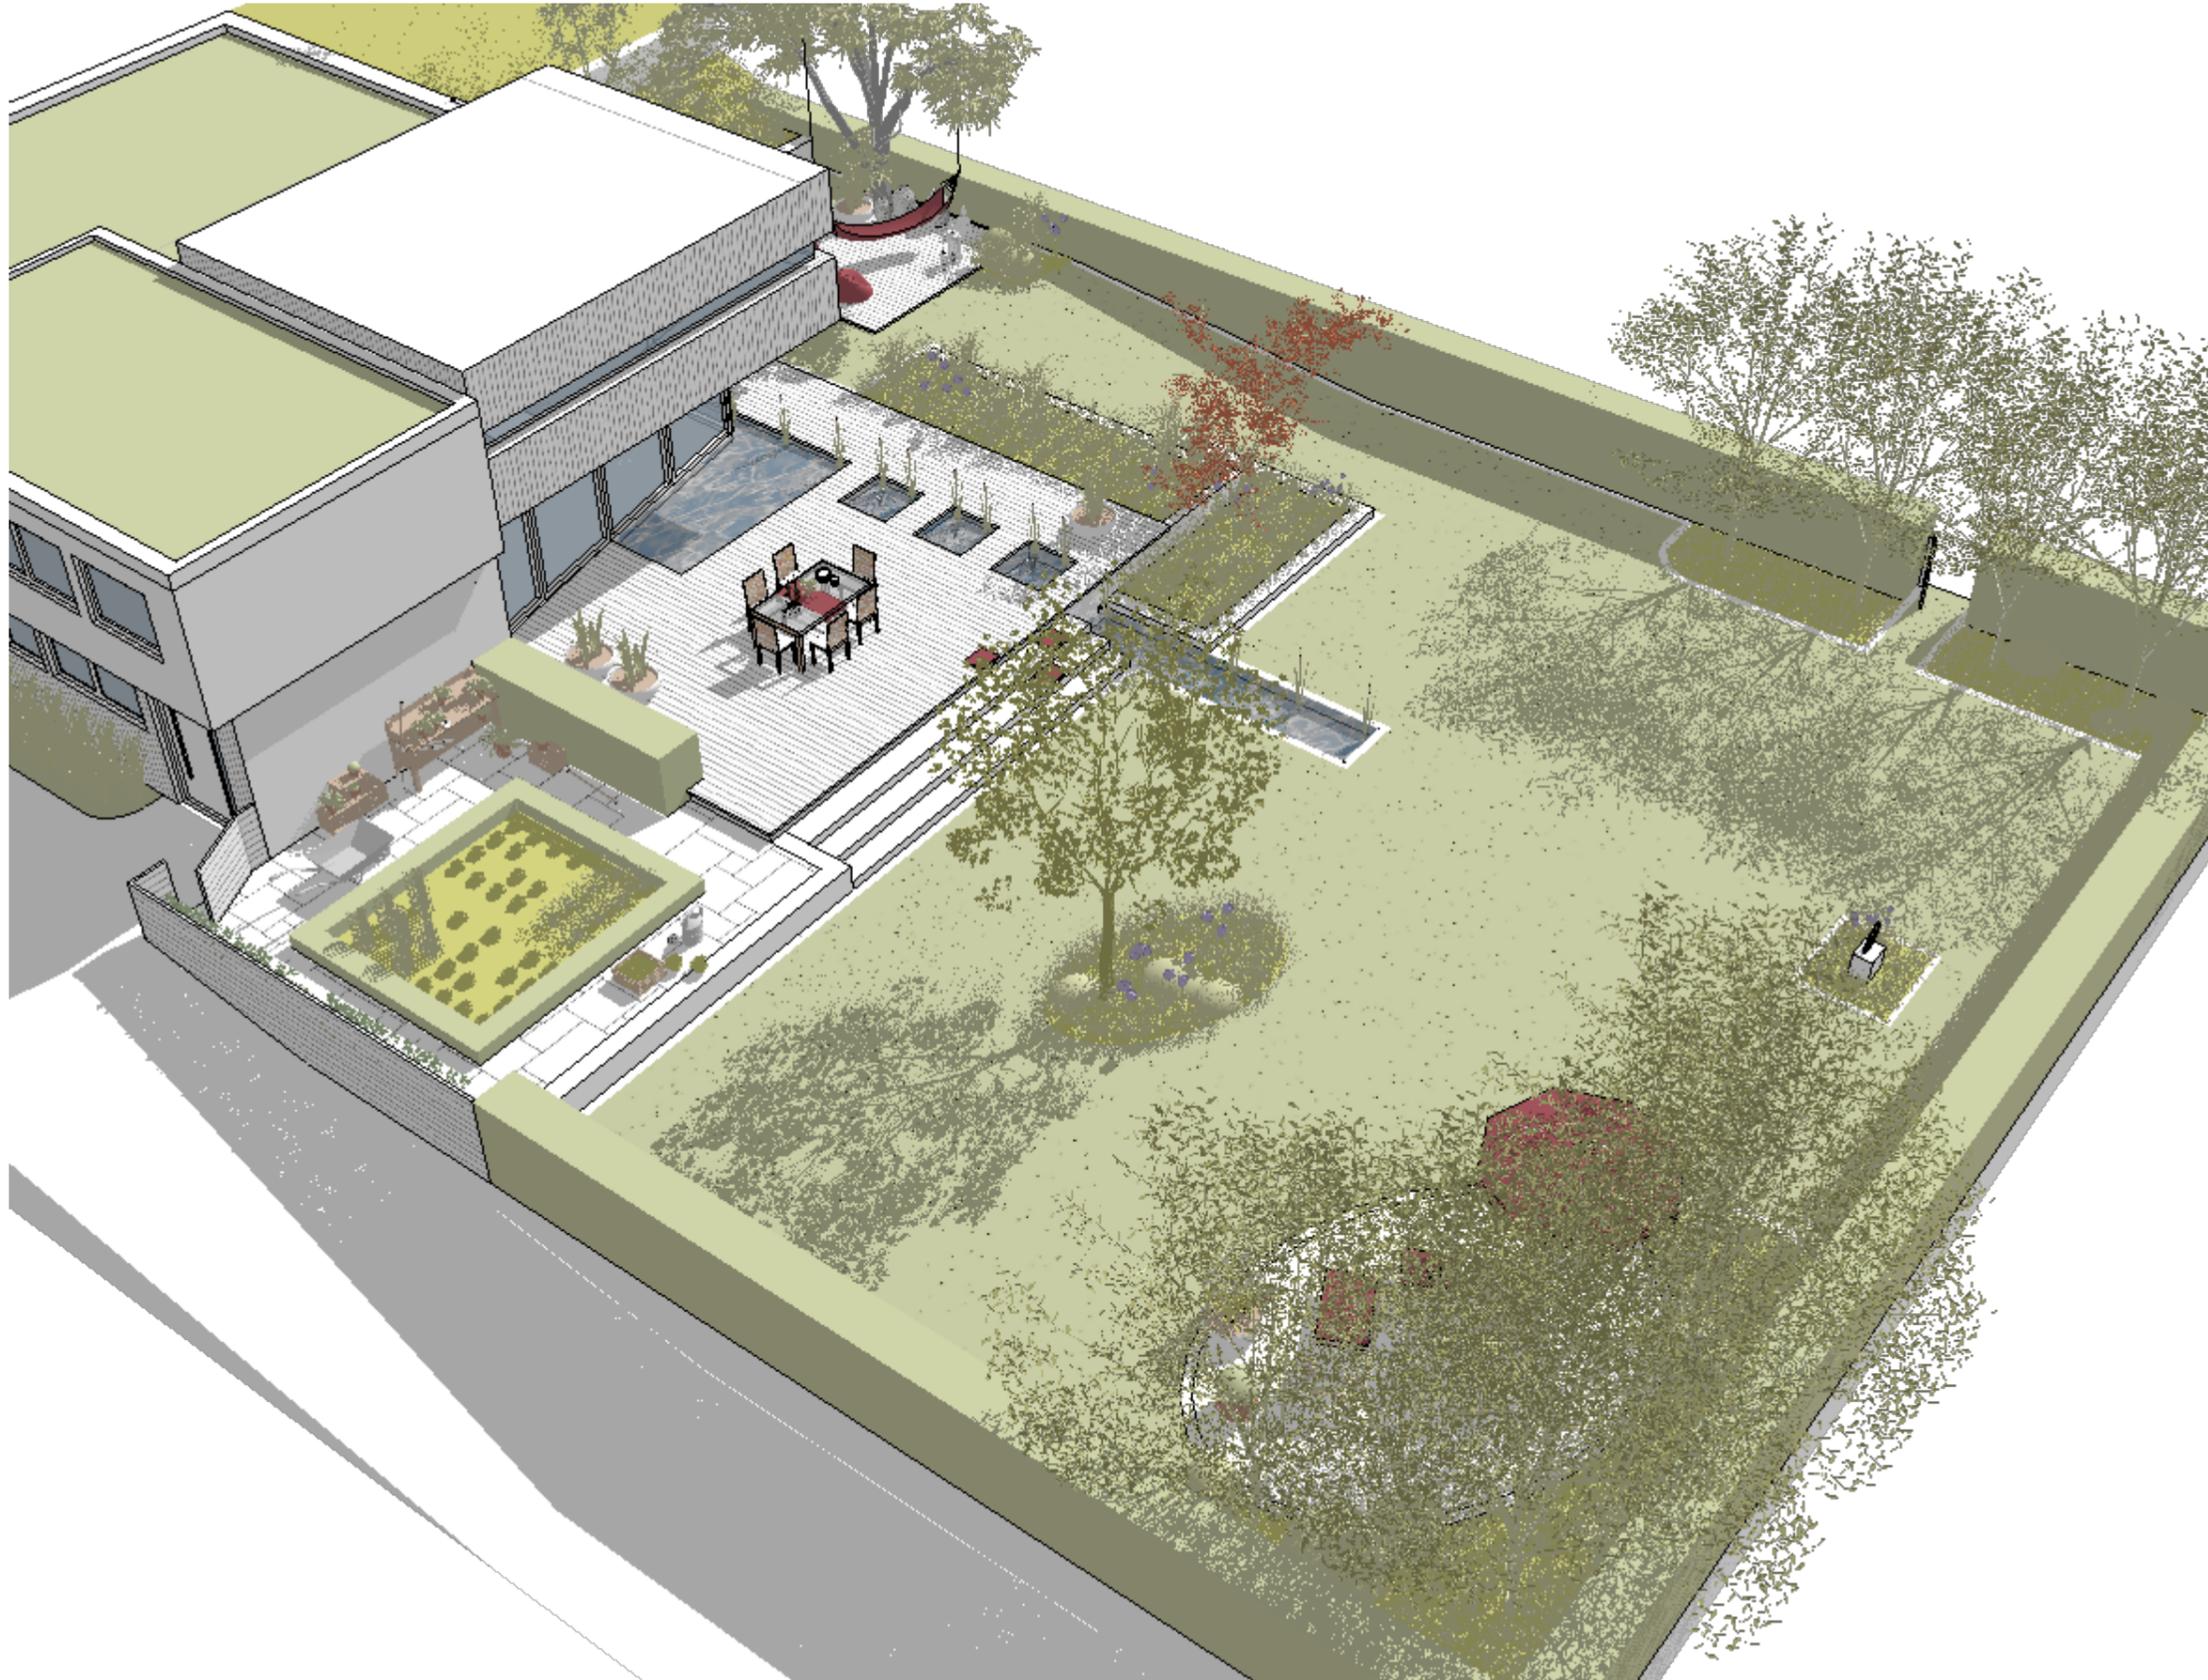

PERSPEKTIVE



Dipl.-Ing. (FH) Landschaftsarchitektur  
Volker Schwerteck

Schumannstraße 8  
71277 Rutesheim  
Telefon 07152 - 3 19 87 03  
Fax: 07152 - 3 19 87 04  
E-Mail: [info@gartenplanung-schwerteck.de](mailto:info@gartenplanung-schwerteck.de)

# NEUGESTALTUNG HAUSGARTEN FAMILIE W...



PERSPEKTIVE



Dipl.-Ing. (FH) Landschaftsarchitektur  
Volker Schwerteck

Schumannstraße 8  
71277 Rutesheim  
Telefon 07152 - 3 19 87 03  
Fax: 07152 - 3 19 87 04  
E-Mail: [info@gartenplanung-schwerteck.de](mailto:info@gartenplanung-schwerteck.de)

# NEUGESTALTUNG HAUSGARTEN FAMILIE W...



PERSPEKTIVE



Dipl.-Ing. (FH) Landschaftsarchitektur  
Volker Schwerteck

Schumannstraße 8  
71277 Rutesheim  
Telefon 07152 - 3 19 87 03  
Fax: 07152 - 3 19 87 04  
E-Mail: [info@gartenplanung-schwerteck.de](mailto:info@gartenplanung-schwerteck.de)

# NEUGESTALTUNG HAUSGARTEN FAMILIE W...



PERSPEKTIVE



Dipl.-Ing. (FH) Landschaftsarchitektur  
Volker Schwerteck

Schumannstraße 8  
71277 Rutesheim  
Telefon 07152 - 3 19 87 03  
Fax: 07152 - 3 19 87 04  
E-Mail: [info@gartenplanung-schwerteck.de](mailto:info@gartenplanung-schwerteck.de)

# NEUGESTALTUNG HAUSGARTEN FAMILIE W...



PERSPEKTIVE



Dipl.-Ing. (FH) Landschaftsarchitektur  
Volker Schwerteck

Schumannstraße 8  
71277 Rutesheim  
Telefon 07152 - 3 19 87 03  
Fax: 07152 - 3 19 87 04  
E-Mail: [info@gartenplanung-schwerteck.de](mailto:info@gartenplanung-schwerteck.de)

# NEUGESTALTUNG HAUSGARTEN FAMILIE W...




PERSPEKTIVE



Dipl.-Ing. (FH) Landschaftsarchitektur  
Volker Schwerteck

Schumannstraße 8  
71277 Rutesheim  
Telefon 07152 - 3 19 87 03  
Fax: 07152 - 3 19 87 04  
E-Mail: info@gartenplanung-schwerteck.de

# NEUGESTALTUNG HAUSGARTEN FAMILIE W...

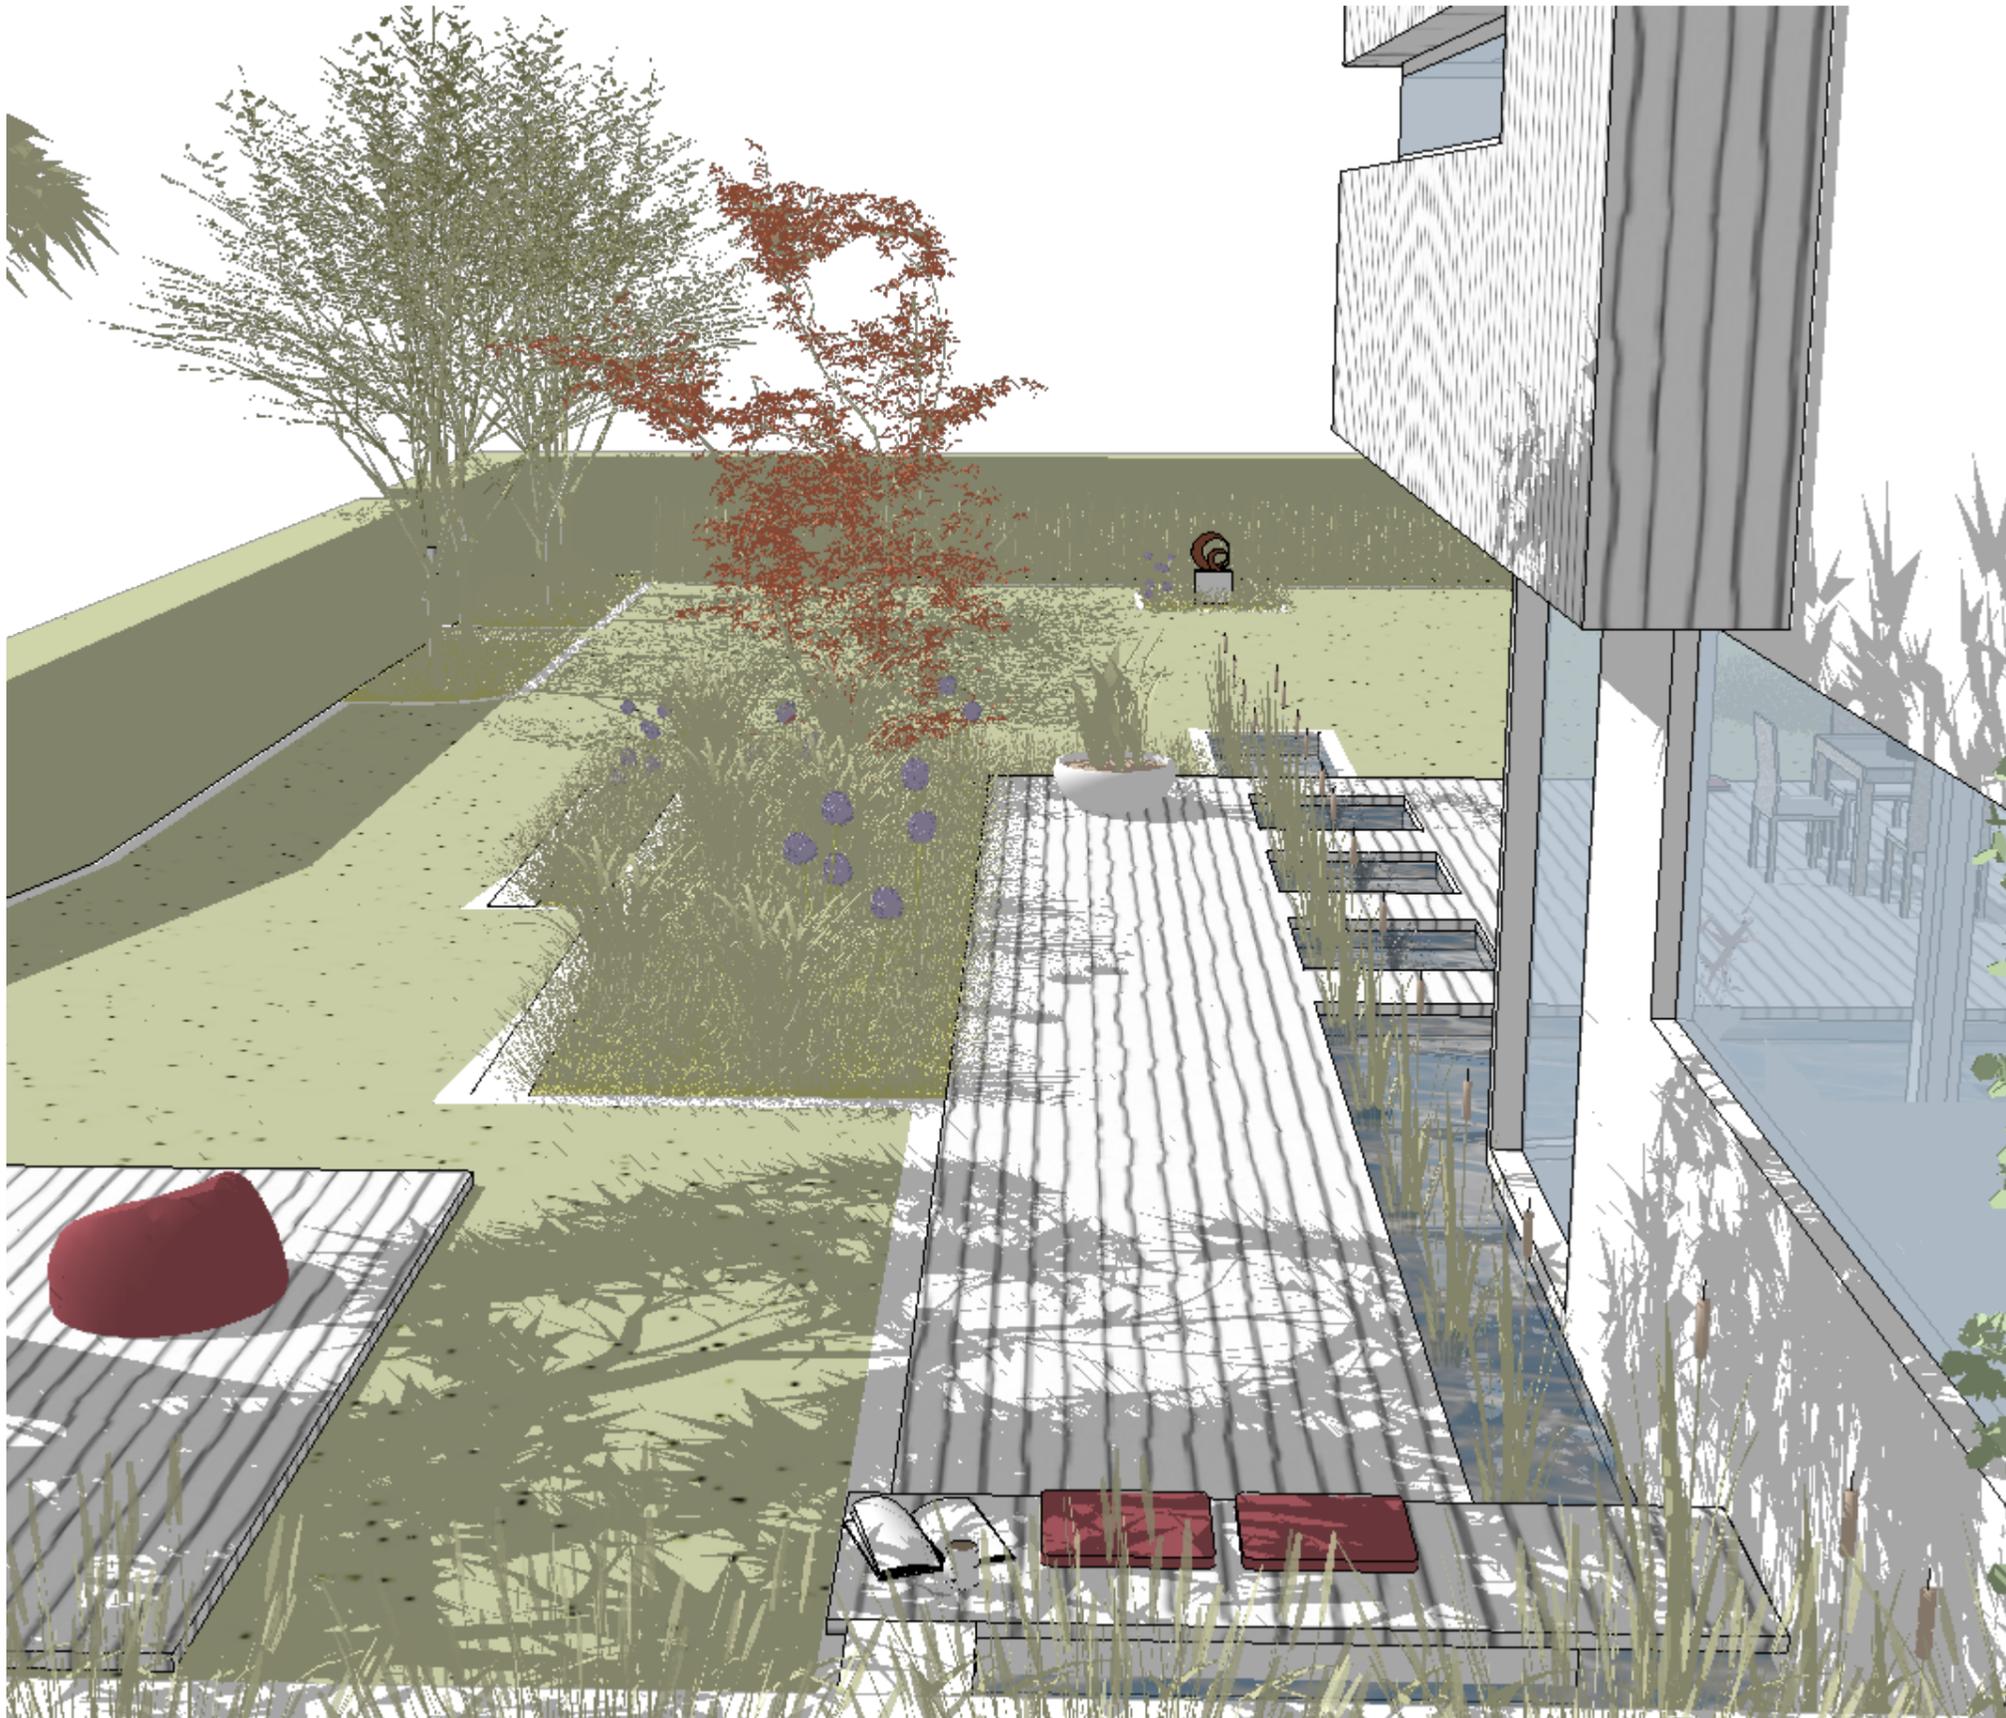


PERSPEKTIVE



Dipl.-Ing. (FH) Landschaftsarchitektur  
Volker Schwerteck

Schumannstraße 8  
71277 Rutesheim  
Telefon 07152 - 3 19 87 03  
Fax: 07152 - 3 19 87 04  
E-Mail: [info@gartenplanung-schwerteck.de](mailto:info@gartenplanung-schwerteck.de)

# NEUGESTALTUNG HAUSGARTEN FAMILIE W...

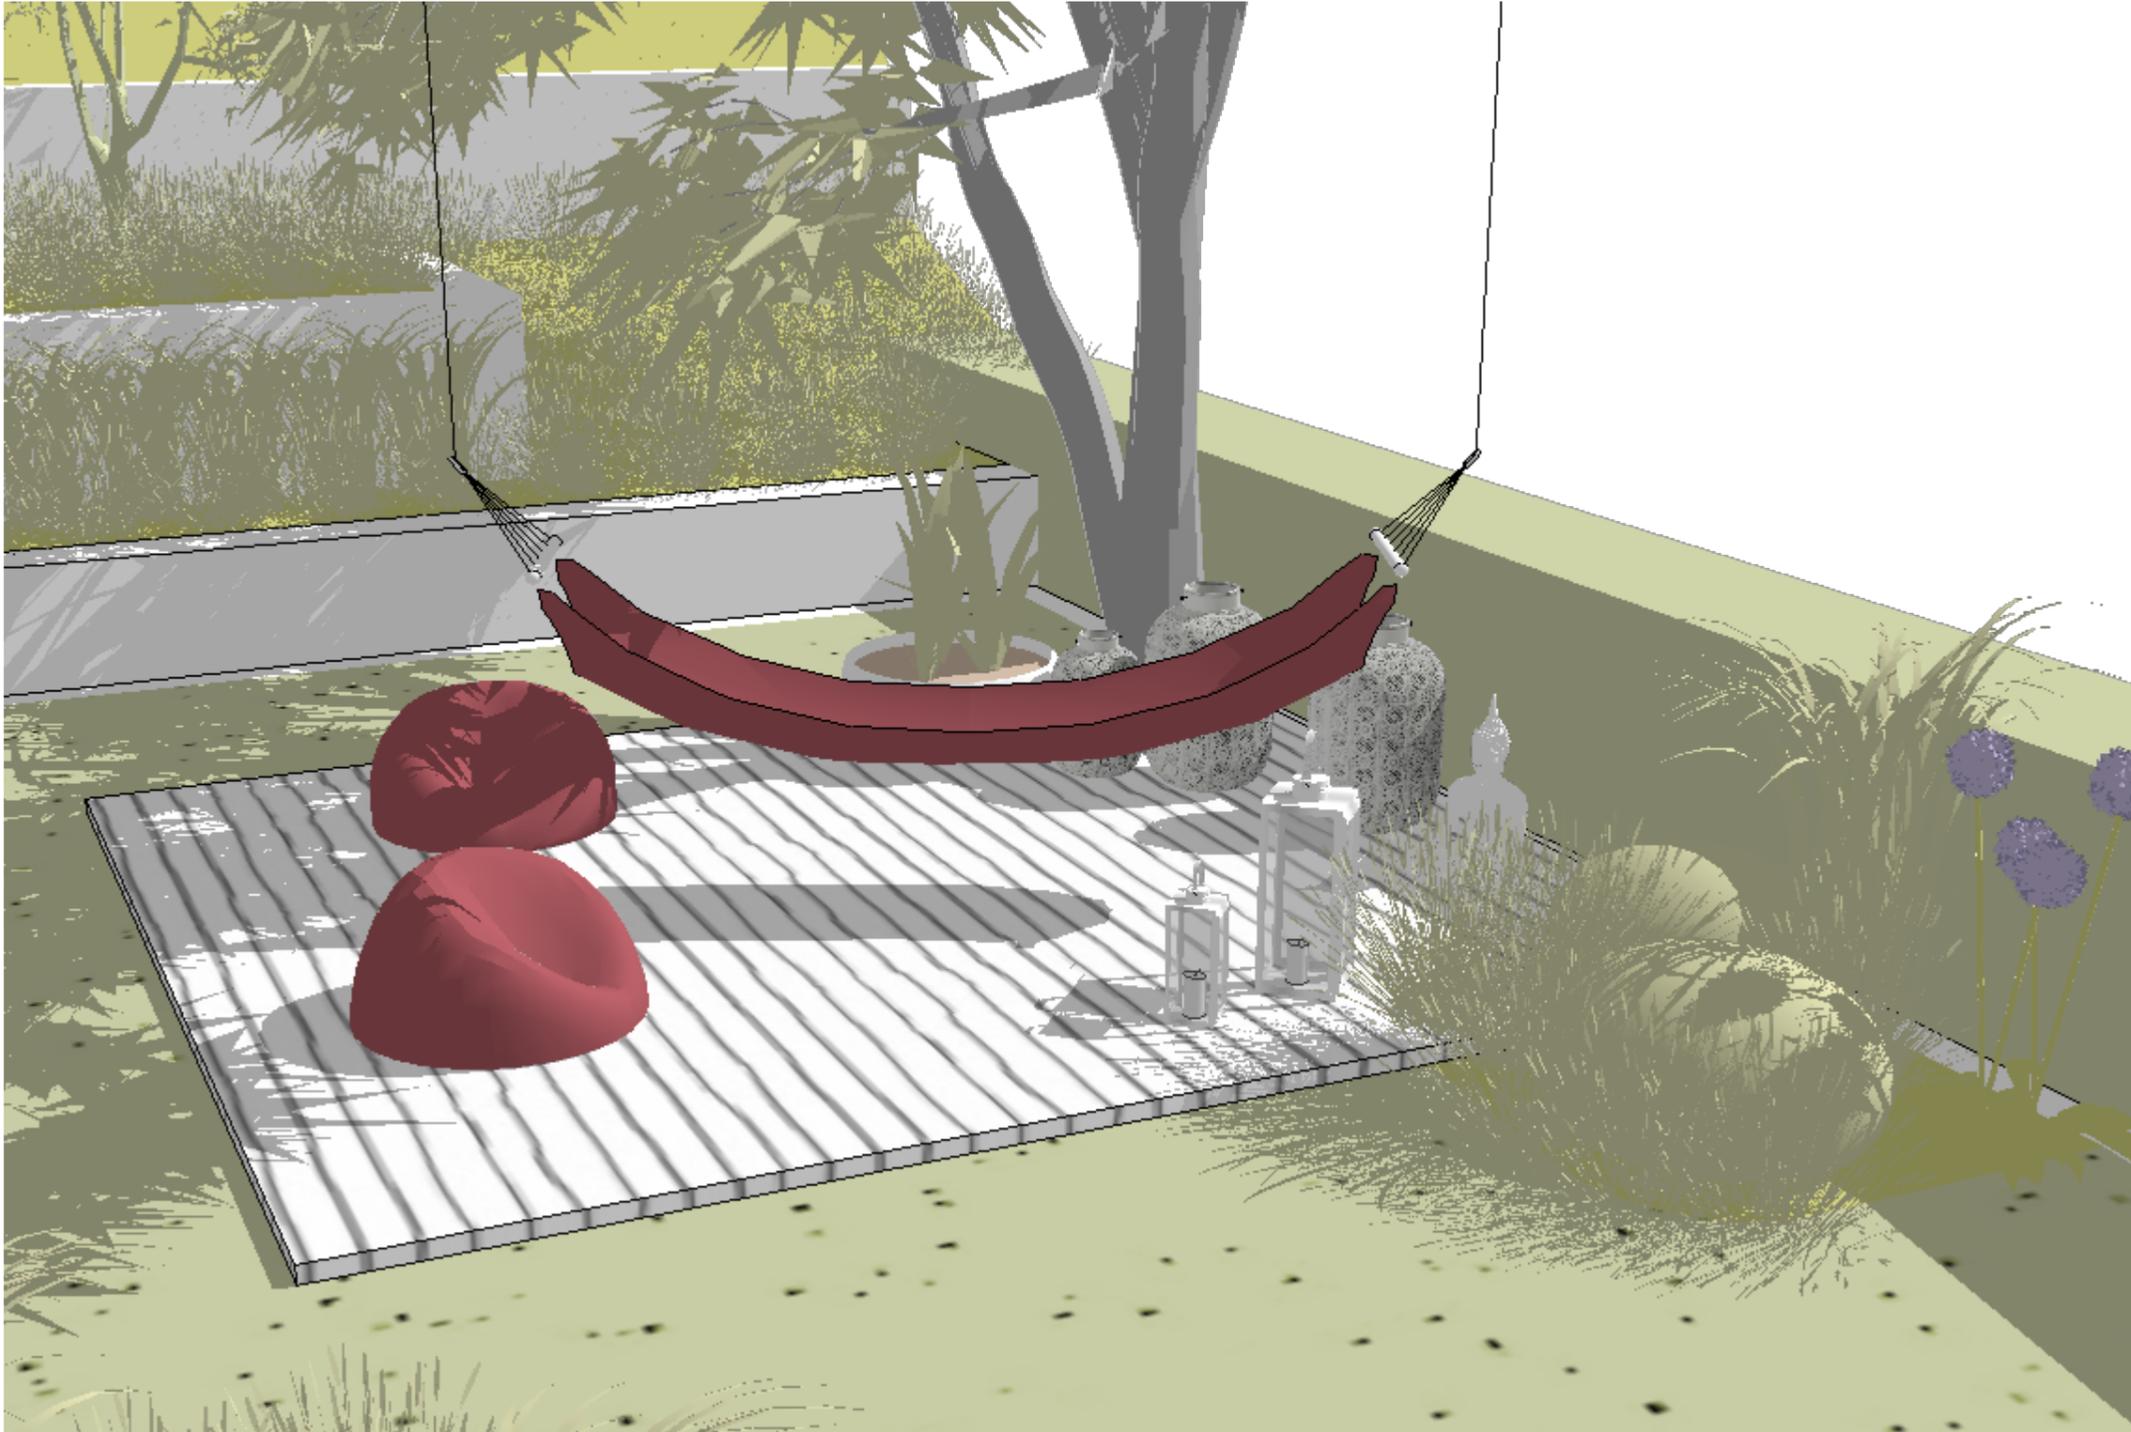

PERSPEKTIVE



Dipl.-Ing. (FH) Landschaftsarchitektur  
Volker Schwerteck

Schumannstraße 8  
71277 Rutesheim  
Telefon 07152 - 3 19 87 03  
Fax: 07152 - 3 19 87 04  
E-Mail: info@gartenplanung-schwerteck.de